


úprava veřejné vyhlášky č.j. MŠC/AG366/24/DSH/COZ 98/2024

DOPLNĚNÍ MÍSTNÍ ÚPRAVY NA SILNICI v katastru obce Pustějov SVISLÝM DOPRAVNÍM ZNAČENÍM

Městský úřad Blílovec
17. listopadu 411 82
743 01 Blílovec

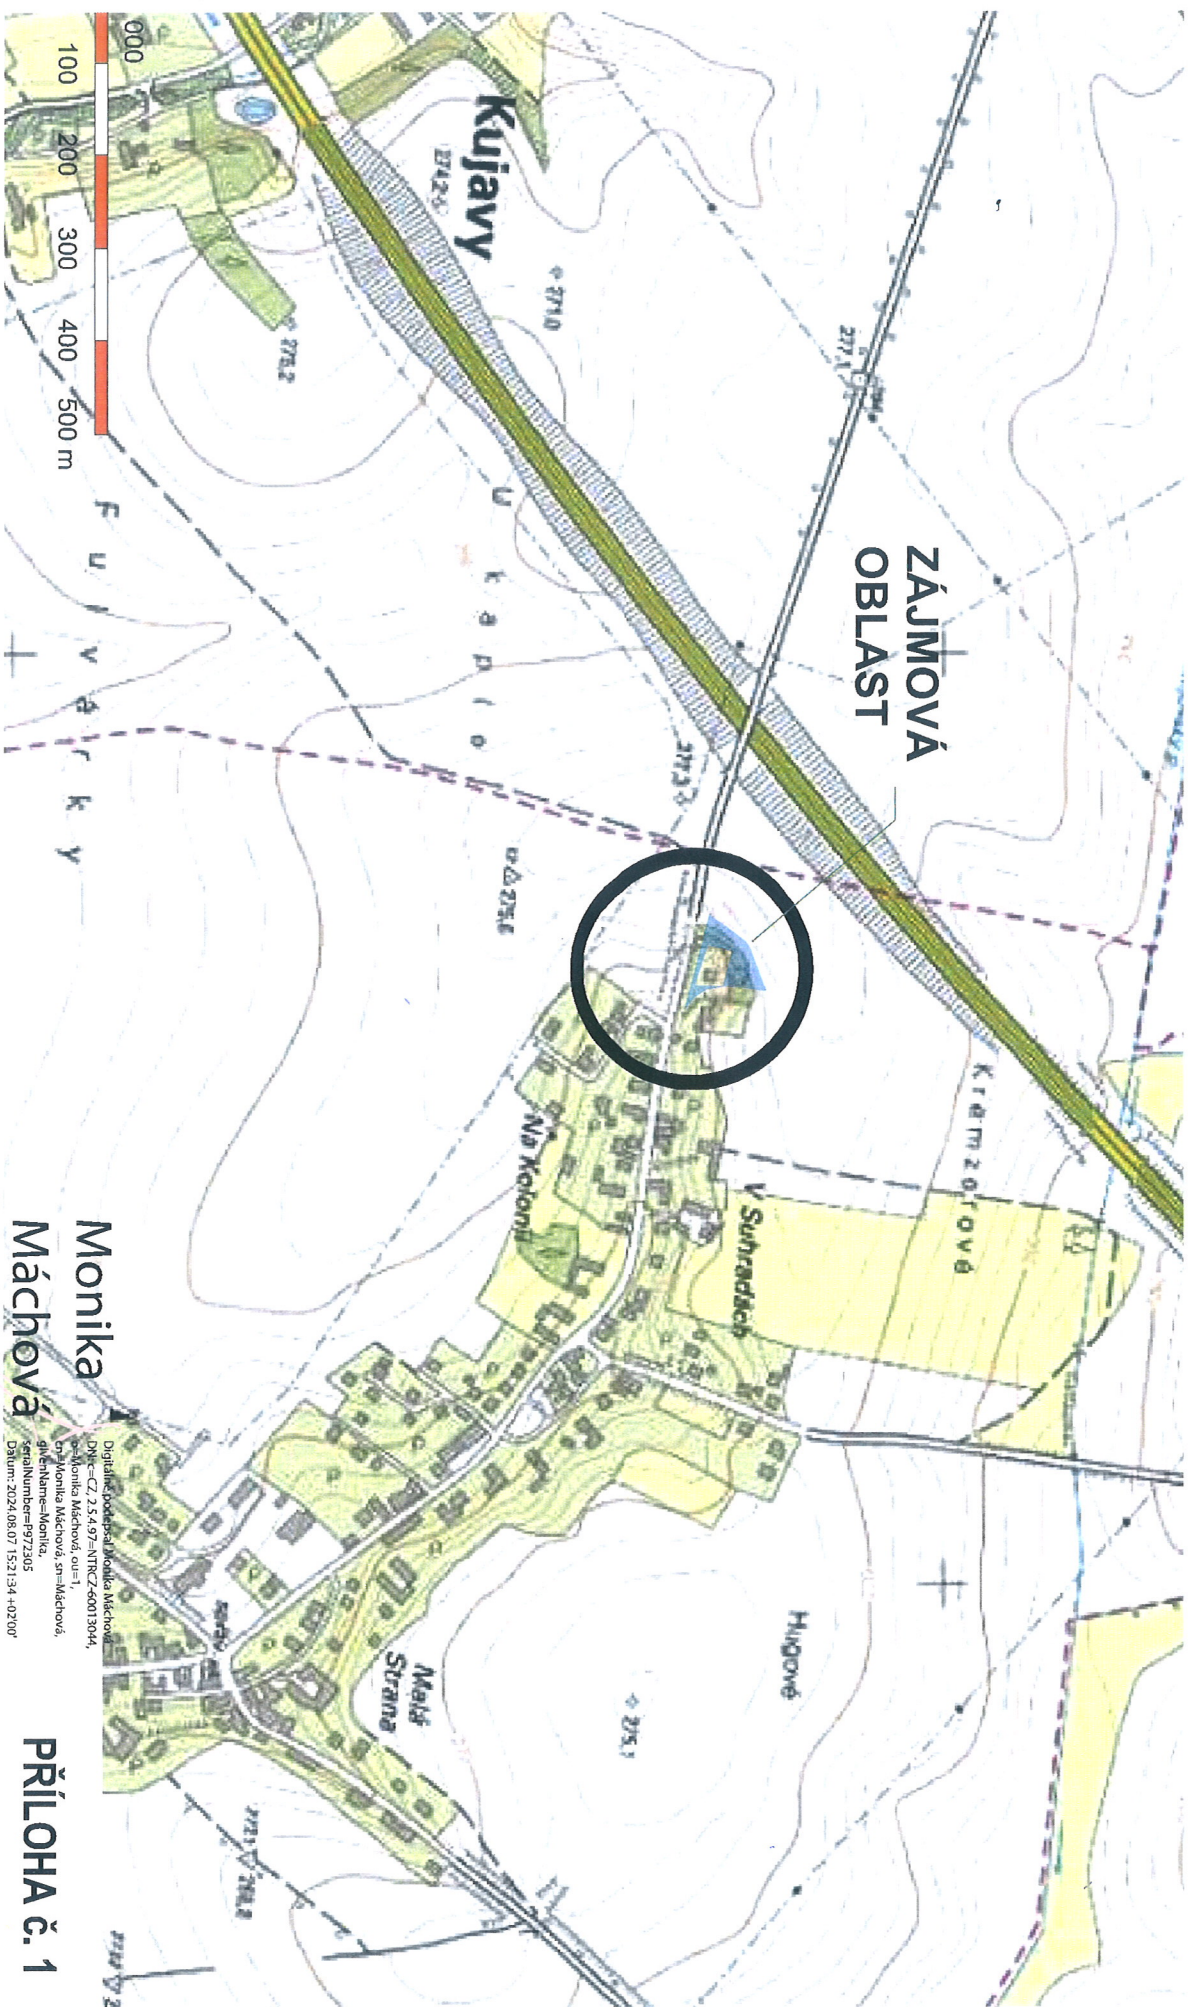


Monika
Máchová

PŘÍLOHA č. 1

Priloha k vazejné vyhláске č.j. 78C/20366/24/DSH/COR 98/2024

DOPLNĚNÍ MÍSTNÍ ÚPRAVY NA SILNICI v katastru obce Pustějov SVISLÝM DOPRAVNÍM ZNAČENÍM

Městský úřad Blüvec
17. listopadu 411 32
743 01 Blüvec

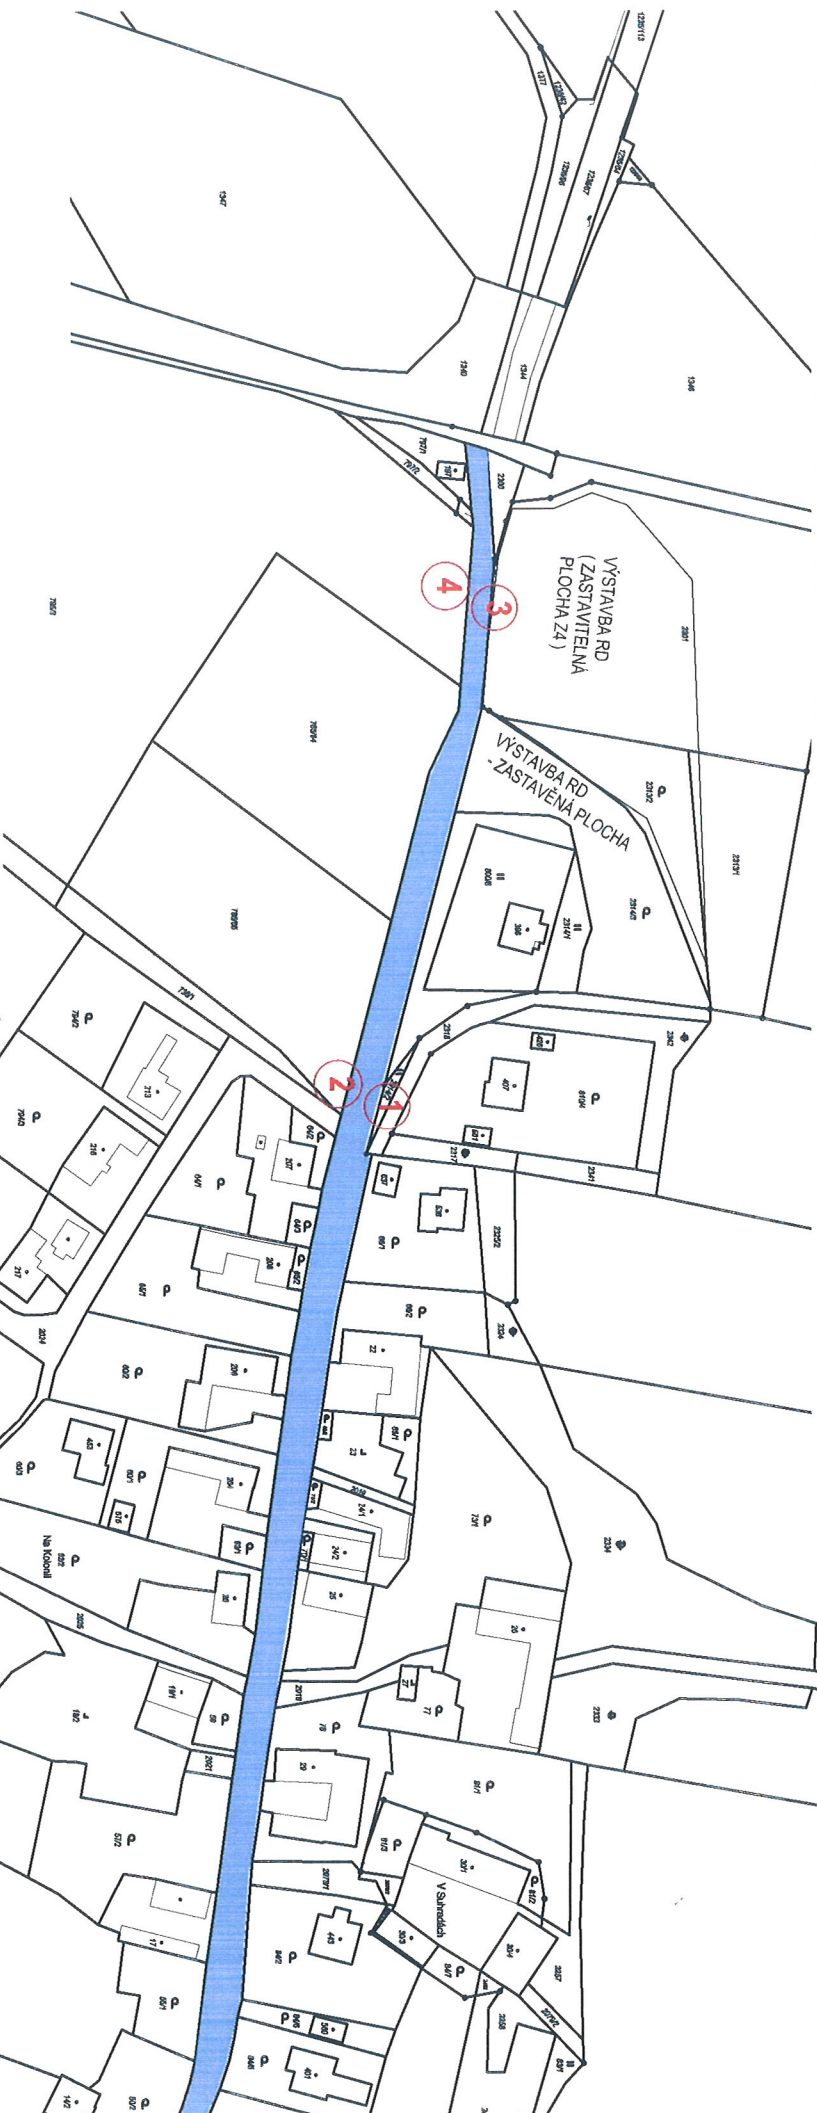

SILNICE III. třídy, parc.č. 2023/1

- 1, 2 - stávající umístění DZ IZ4a, IZ4b
- 3, 4 - nové umístění DZ IZ4a, IZ4b

Monika

Máchová

Digitálně podepsal Monika Máchová
DN: c=cz,
2.5.4.97=NTRCZ-60013044,
o=Monika Máchová, ou=1,
cn=Monika Máchová, sn=Máchová,
givenName=Monika,
serialNumber=p972305
Datum: 2024.08.07 15:21:14 +0200

PŘÍLOHA č. 2

příloha k veřejné vyhlášce č.j. MBe/26366/24/DSH/602 98/2024

DOPLNĚNÍ MÍSTNÍ ÚPRAVY NA SILNICI v katastru obce Pustějov SVISLÝM DOPRAVNÍM ZNAČENÍM

Městský úřad Blávec
17. listopadu 411 32
743 01 Blávec

3



4



**Monika
Máchová**

Digitálně podepsal Monika
Máchová
DN: c=cz,
2.5.4.97=INRCZ-60013044,
o=Monika Máchová, ou=1,
cn=Monika Máchová,
sn=Máchová,
givenName=Monika,
serialNumber=P972305
Datum: 2024.08.07 15:21:51
+02'00'

PŘÍLOHA č. 3