



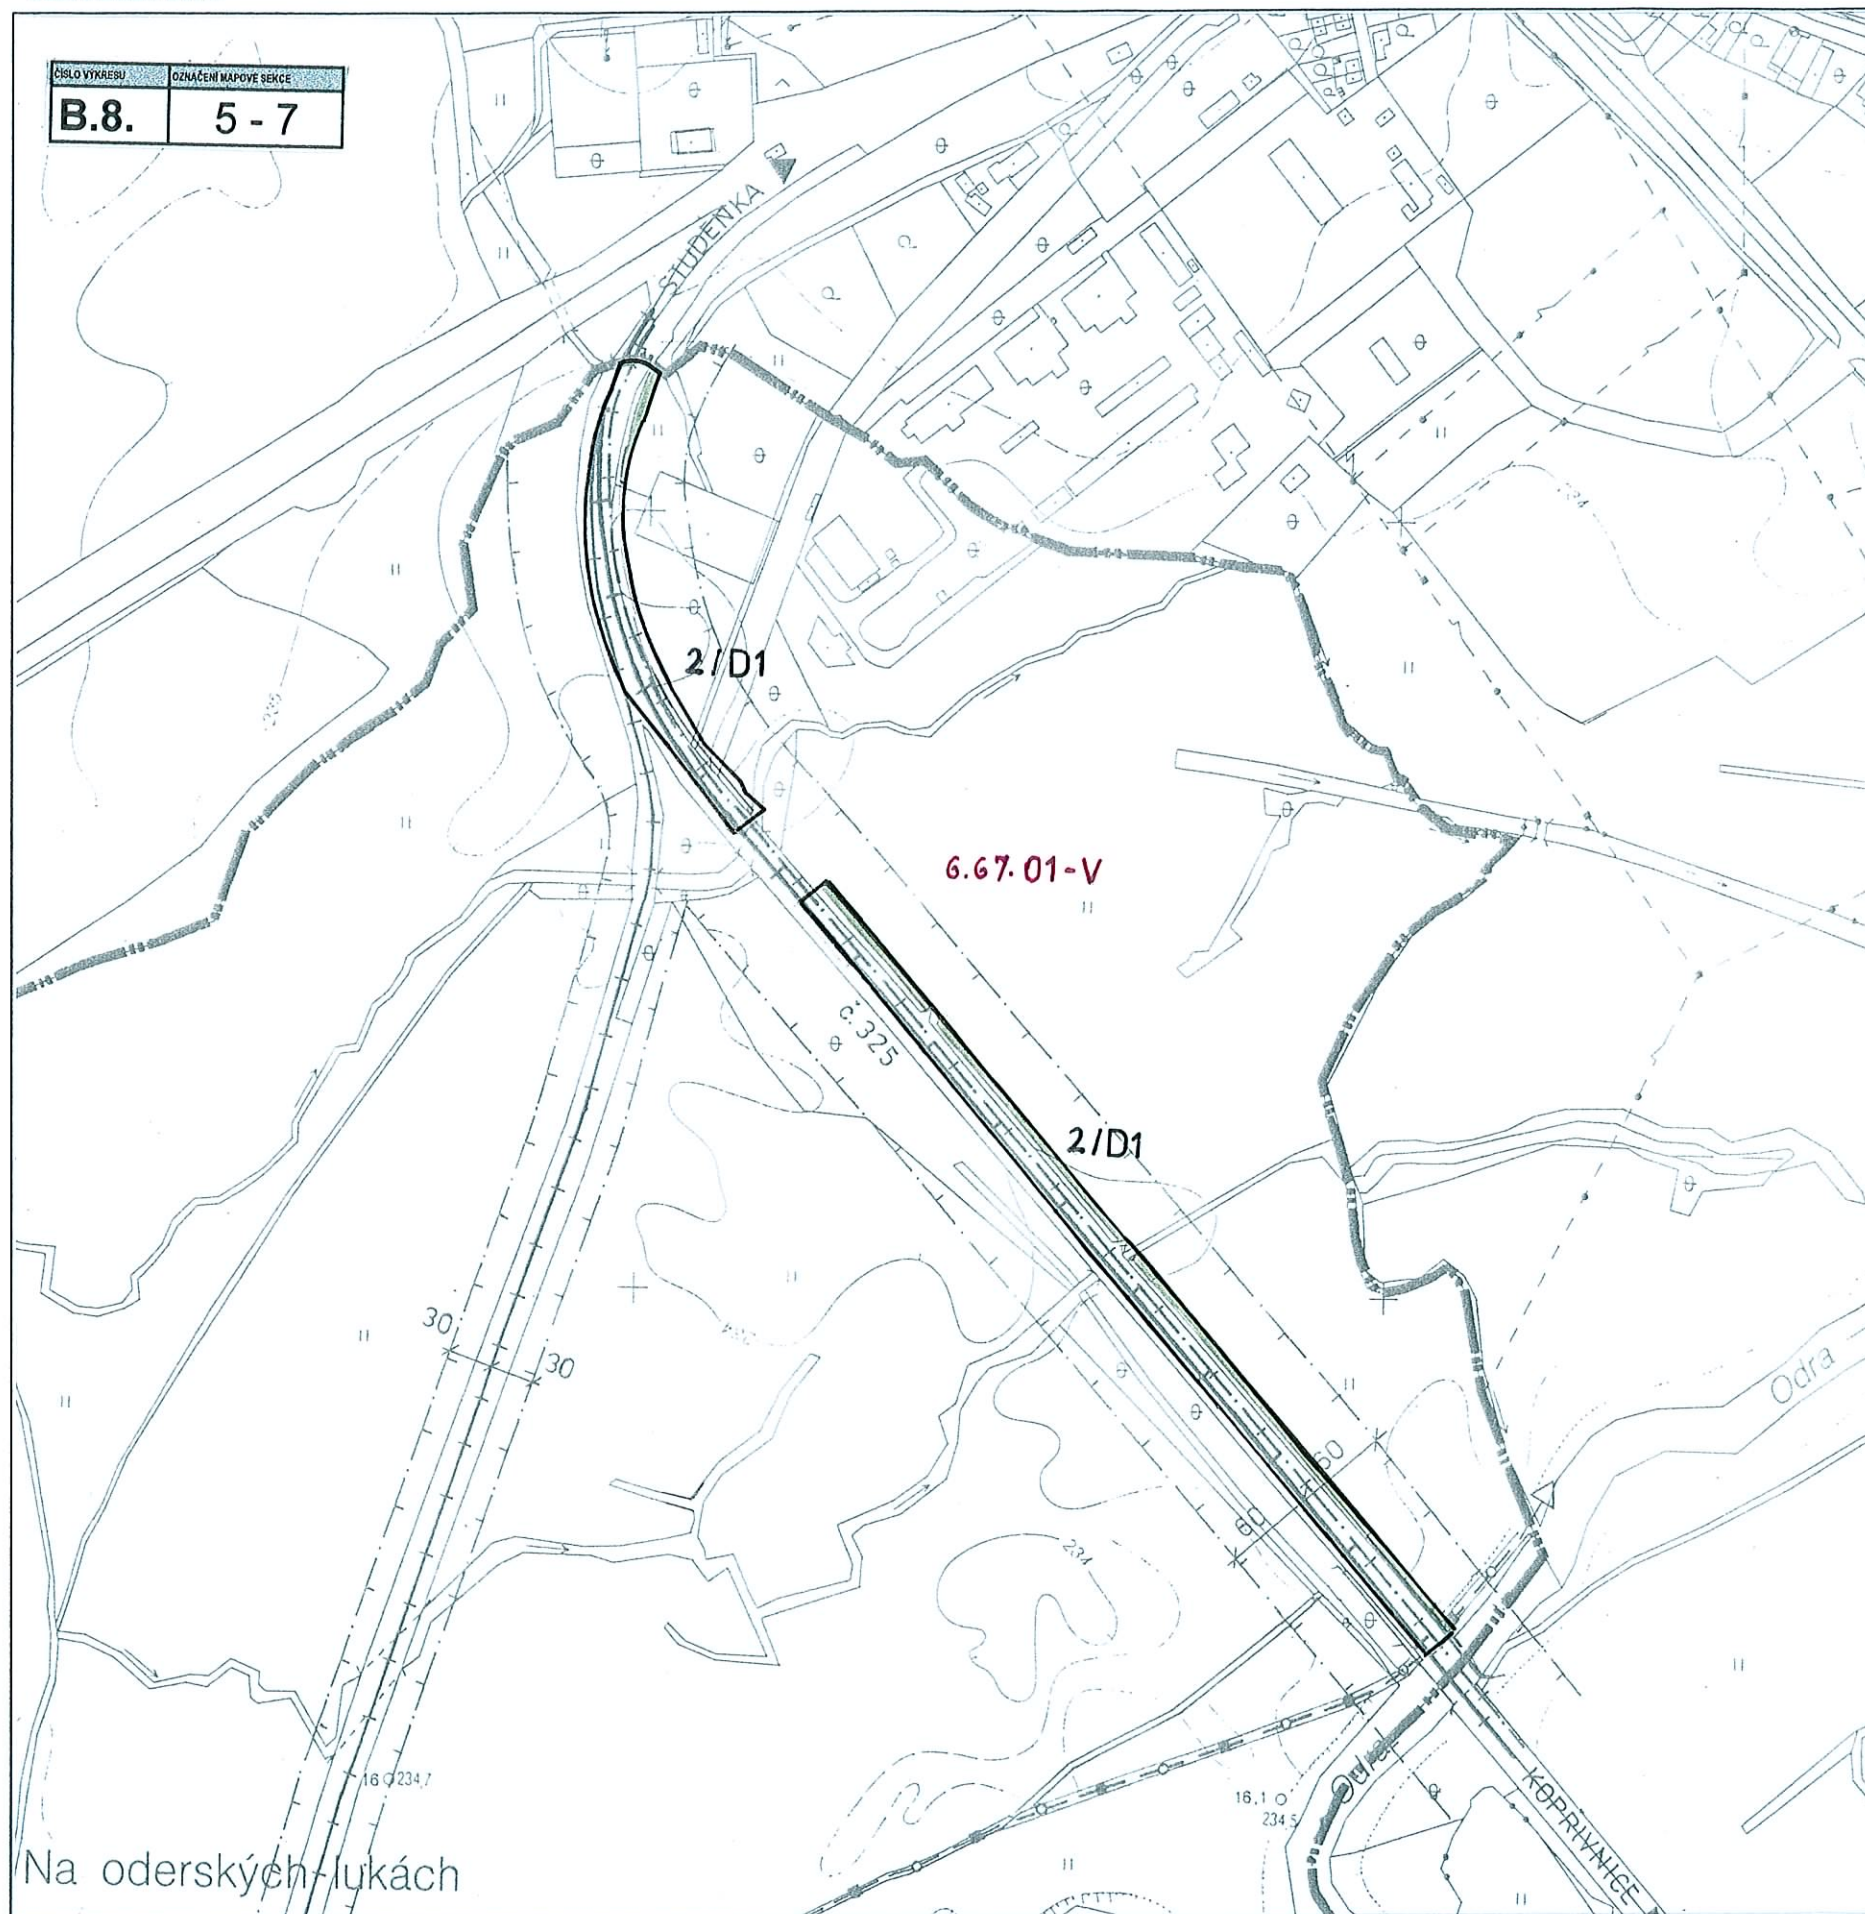

LEGENDA (LEGENDA SE DOPLŇUJE O :)

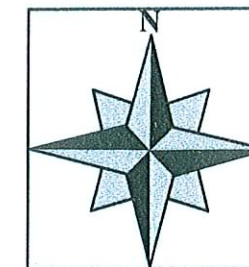



ZMĚNY V GRAFICKÉ ČÁSTI :

VÝKRES :

**B.8. VYHODNOCENÍ ZÁBORU ZEMĚDĚLSKÉHO A
LESNÍHO PŮDNÍHO FONDU**
M 1 : 5 000

PŘEDMĚT ZMĚNY :

vyhodnocení záboru půdy pro navržené zastavitelné plochy:
- pro optimalizaci a elektrifikaci železniční tratě v rámci kolejového napojení
letiště Mošnov

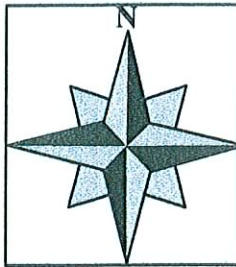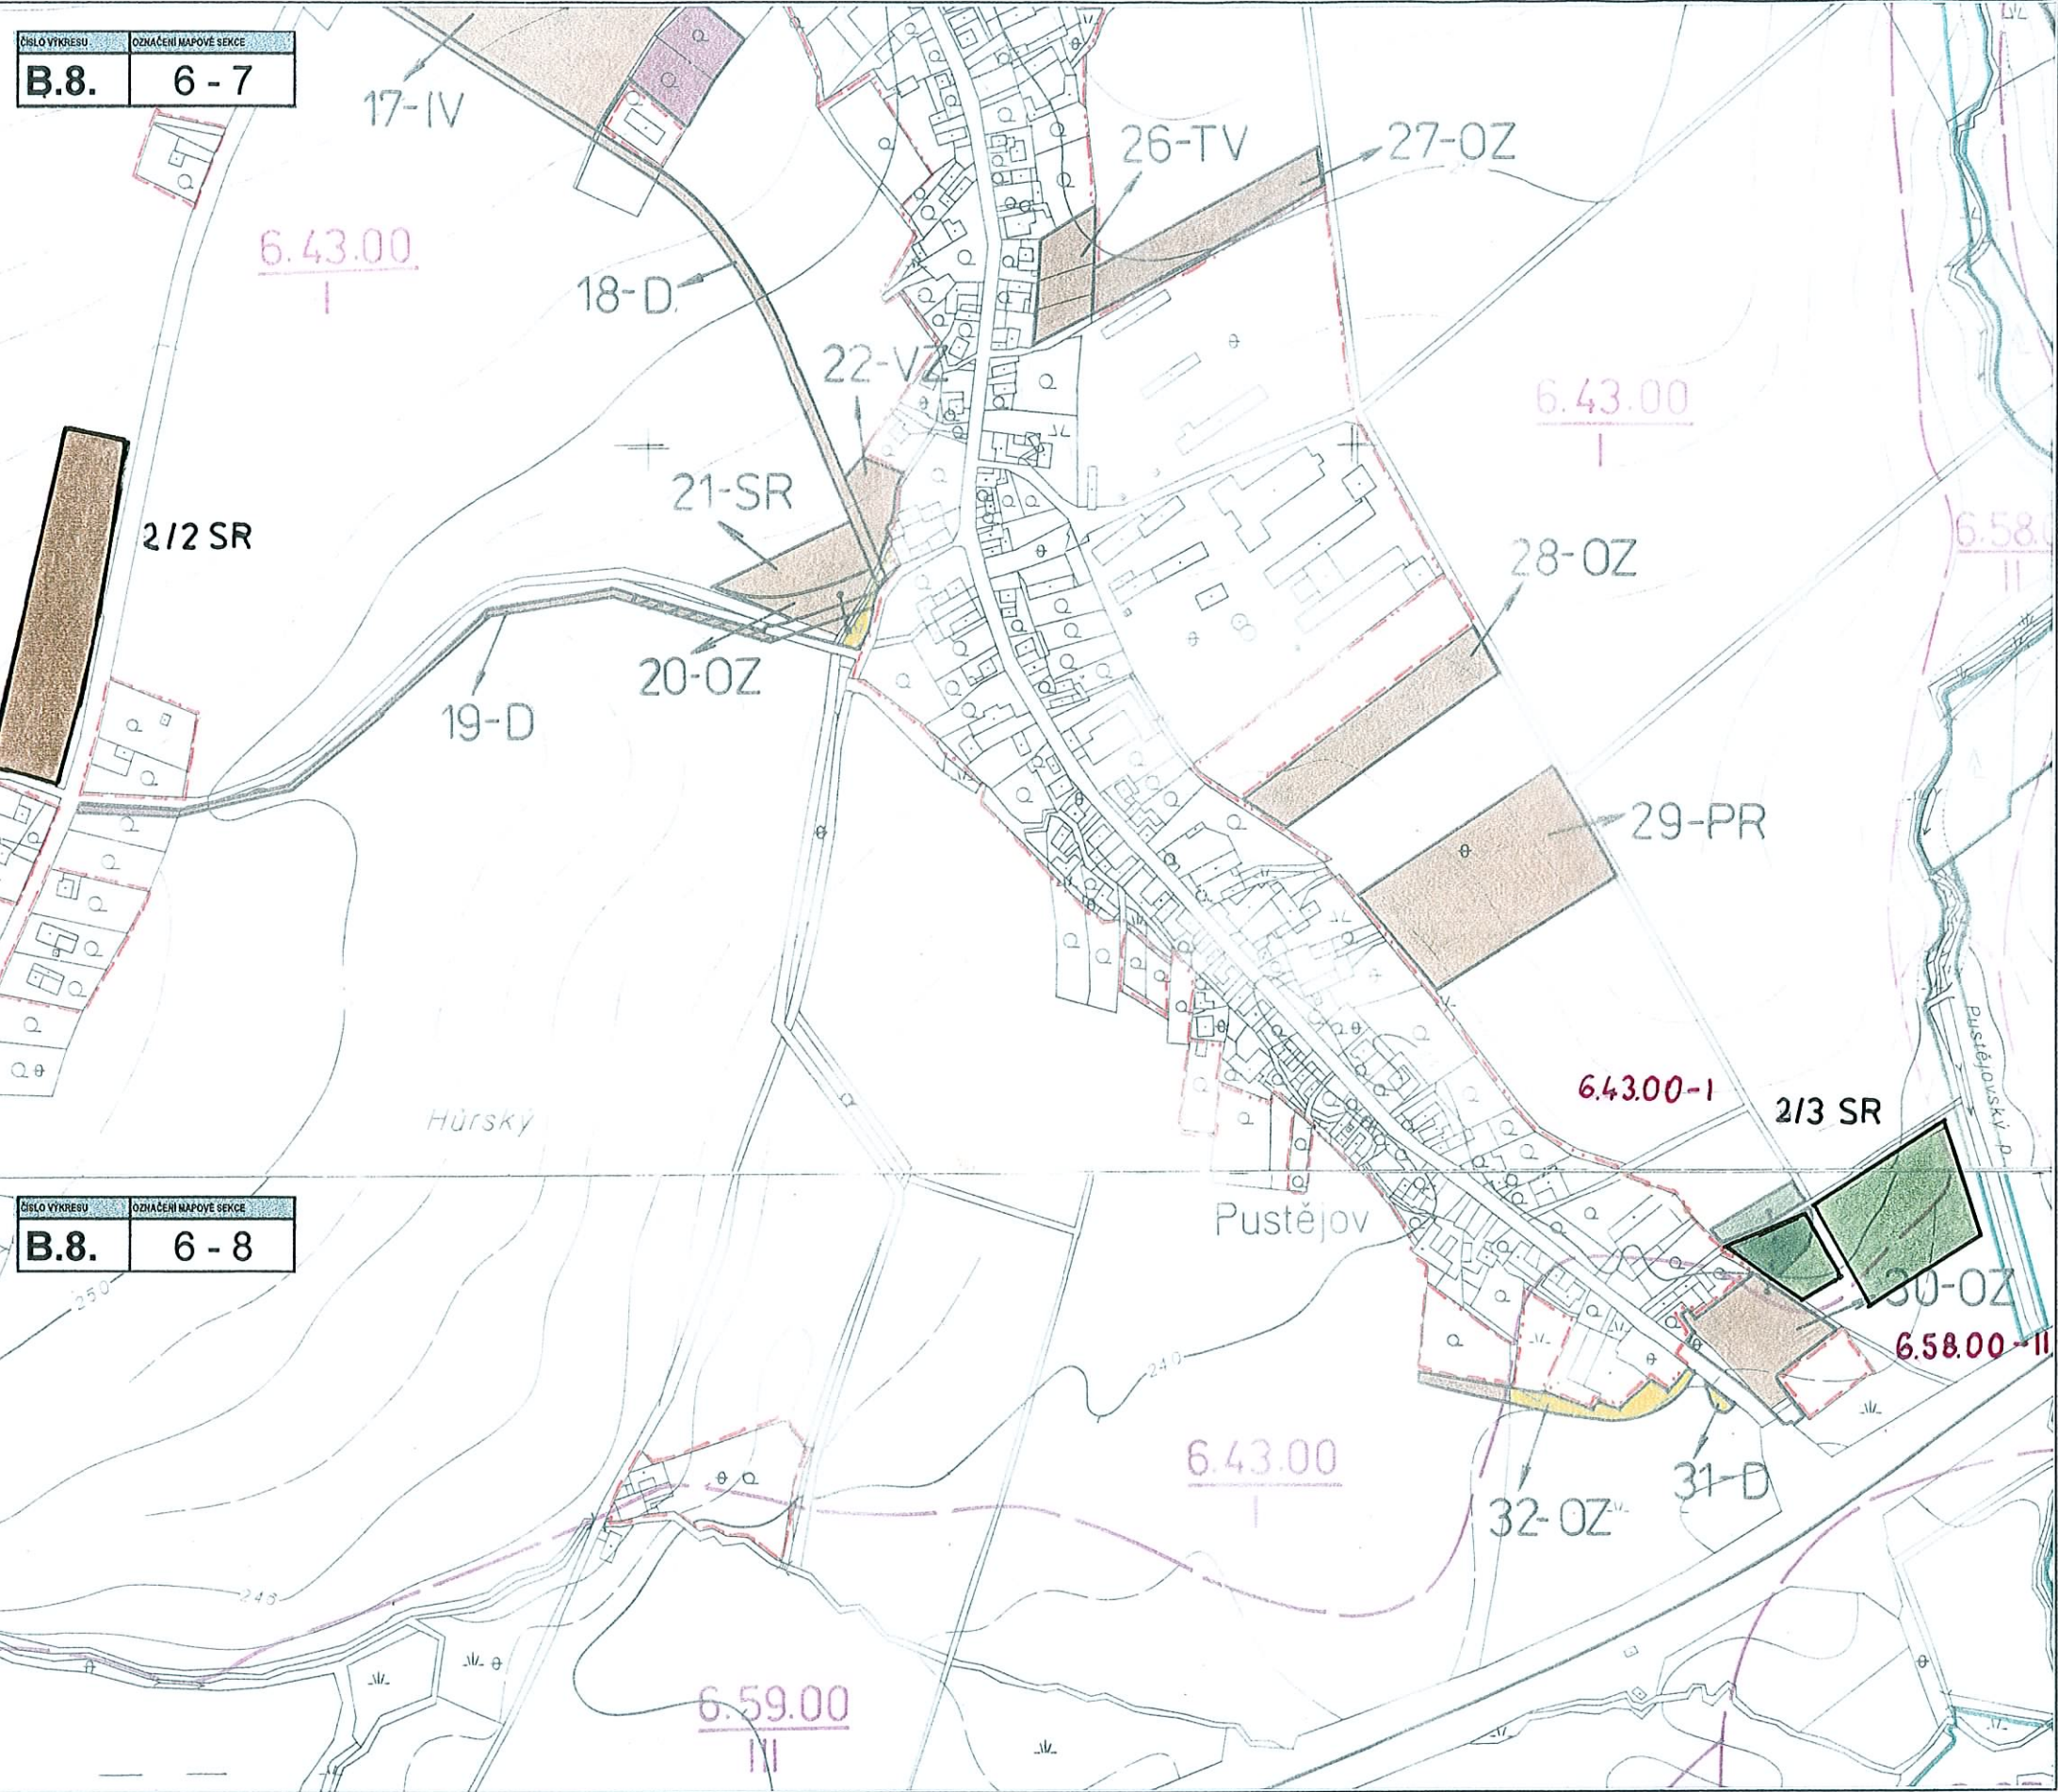

LEGENDA (LEGENDA SE DOPLŇUJE O :)

- rušený jev

ZMĚNY V GRAFICKÉ ČÁSTI :

VÝKRES :
**B.8. VYHODNOCENÍ ZÁBORU ZEMĚDĚLSKÉHO A
LESNÍHO PŮDNÍHO FONDU**
M 1 : 5 000

PŘEDMĚT ZMĚNY :
vyhodnocení záboru půdy pro navržené zastavitelné plochy:
- pro výstavbu zařízení pro sport a rekreaci