


ÚZEMNÍ PLÁN PUSTĚJOV

ODŮVODNĚNÍ ÚZEMNÍHO PLÁNU

II.B.2. VÝKRES VODNÍHO HODPODÁŘSTVÍ

KLAD MAPOVÝCH SEKCI (MĚŘÍTEK 1:5000)


7-6	6-6	5-6
7-7	6-7	5-7
7-8	6-8	5-8

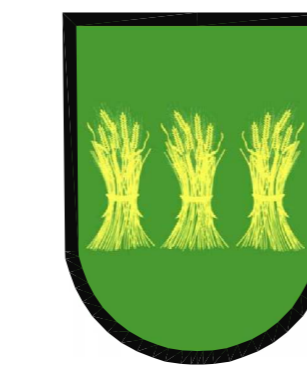

ÚZEMNÍ PLÁN PUSTĚJOV

ODŮVODNĚNÍ ÚZEMNÍHO PLÁNU

II.B.2. VÝKRES VODNÍHO HODPODÁŘSTVÍ

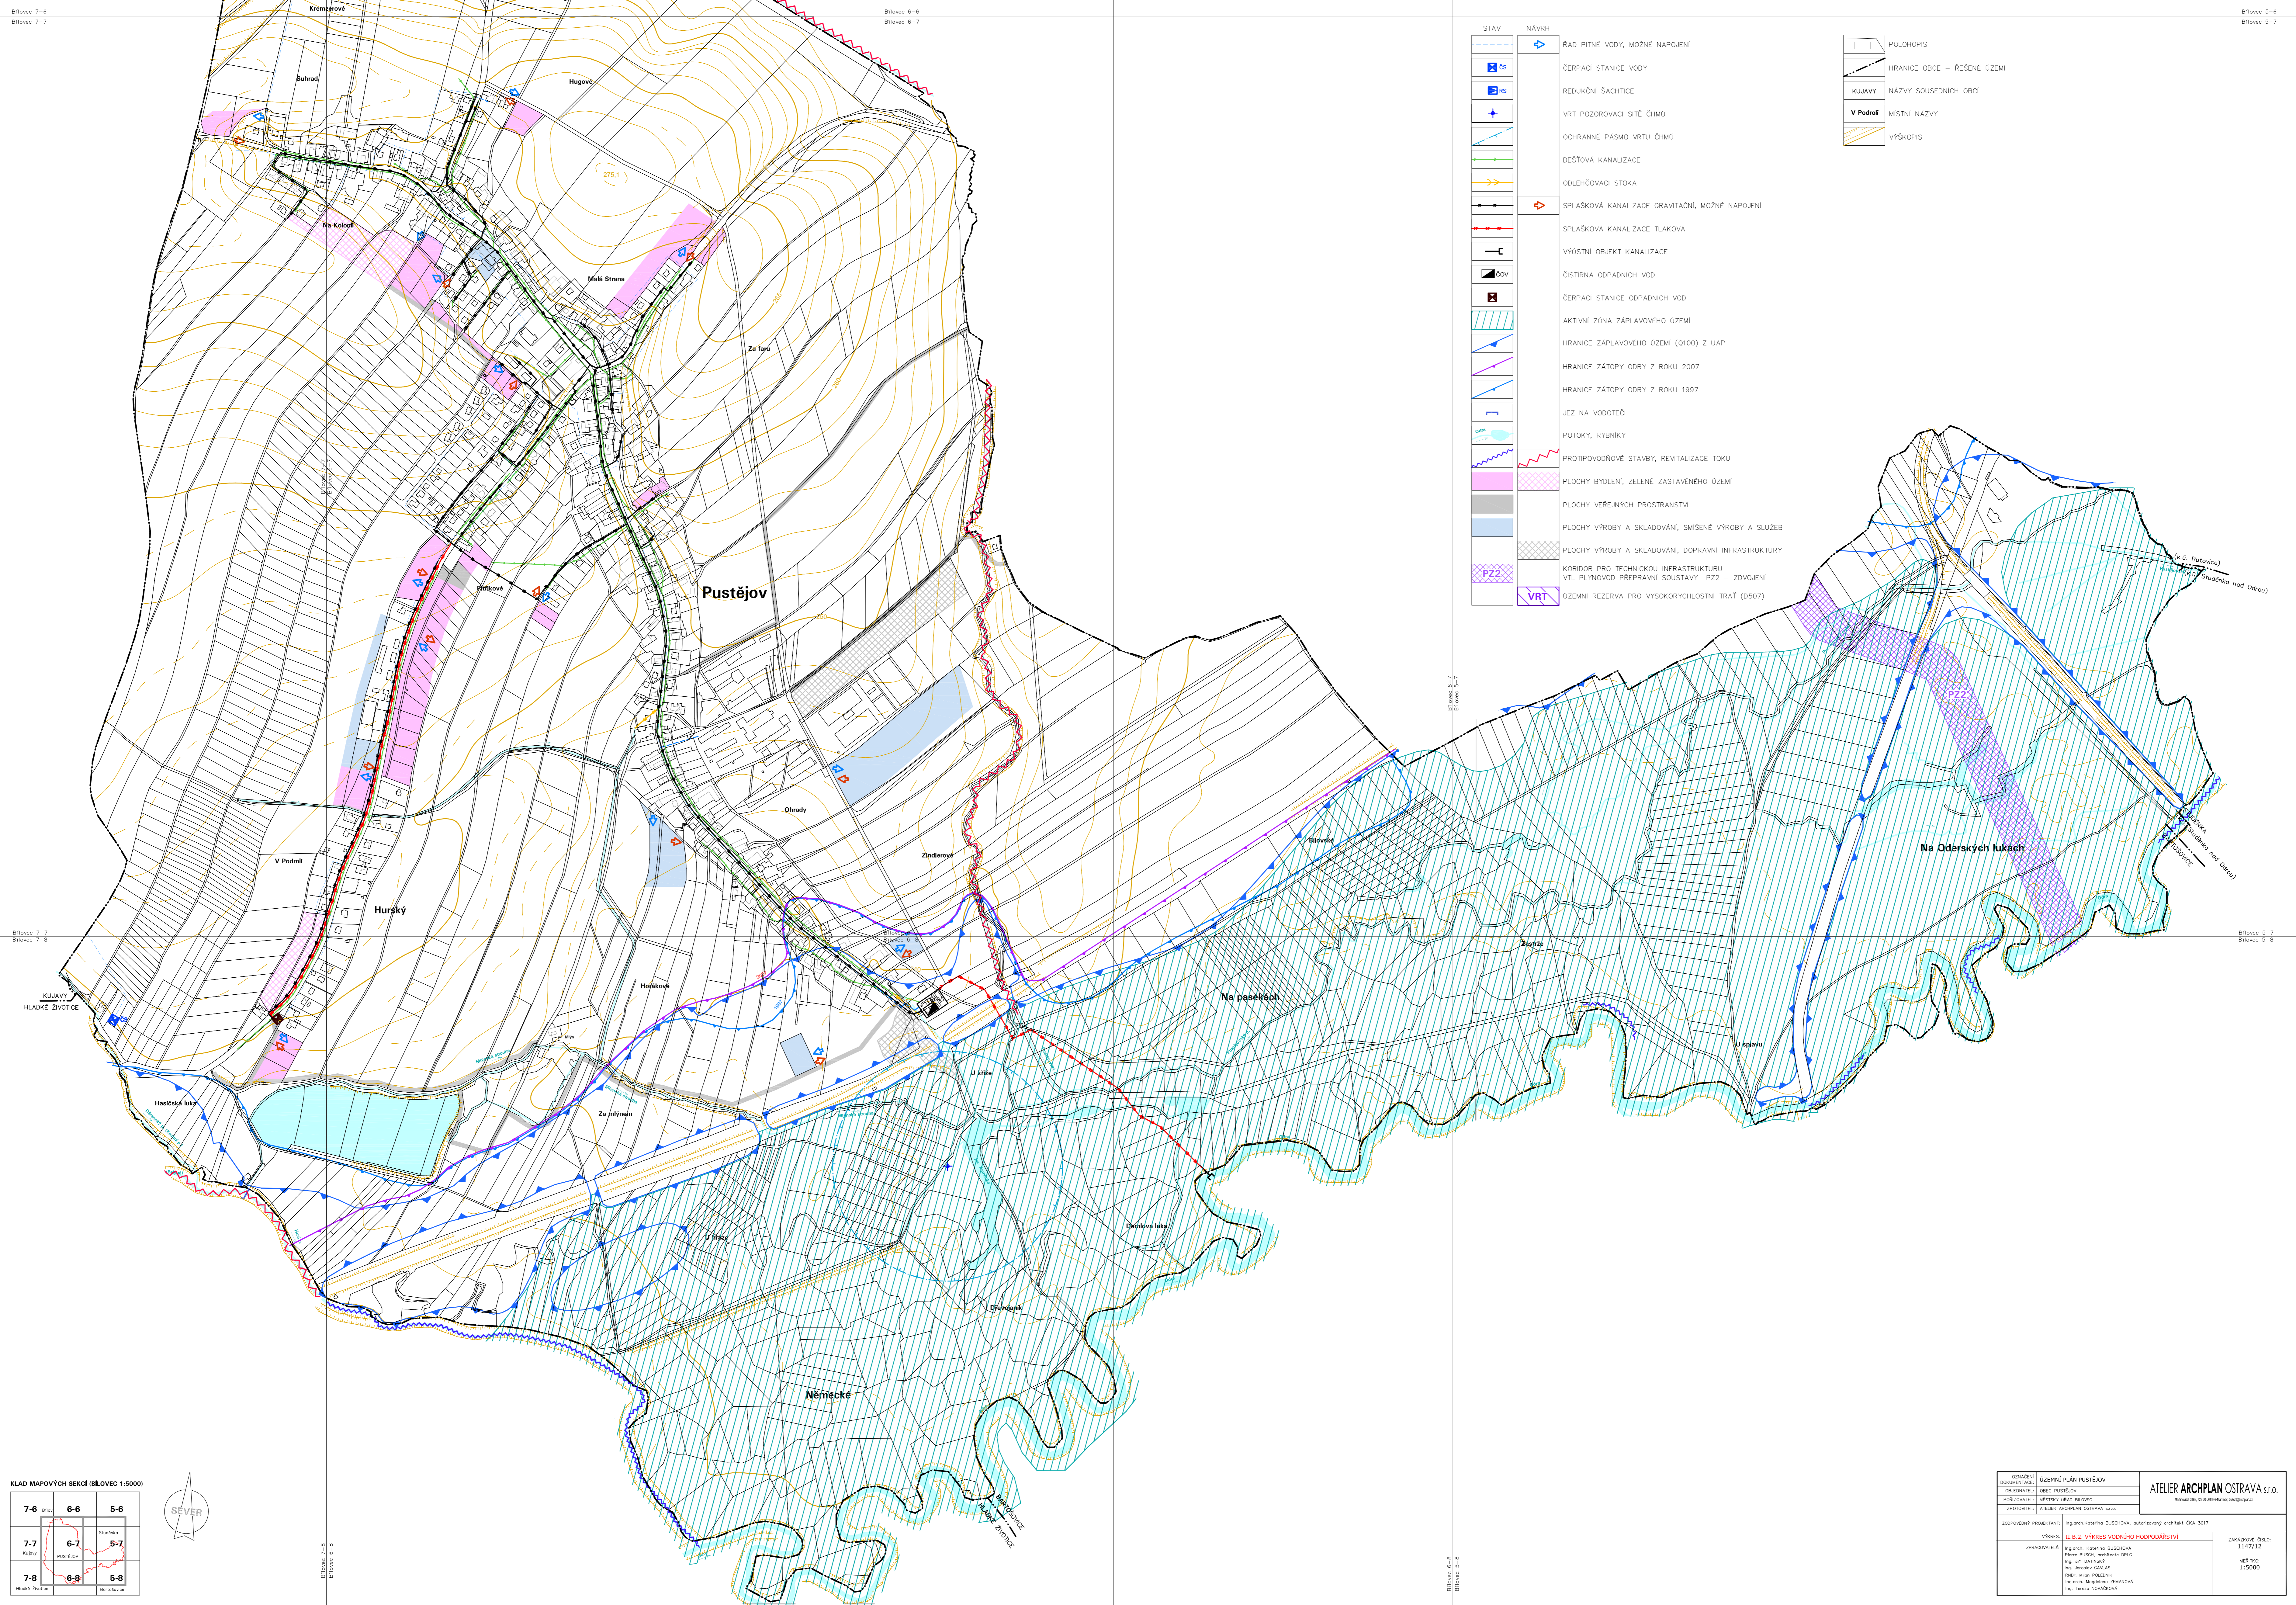

STAV	NÁVRH
	RAD PITNÉ VODY, MOŽNÉ NÁPOJENÍ
	ČERPAČI STANICE VODY
	REDUKČNÍ SAČHTICE
	VRT POZOROVACÍ SÍTĚ ČHMÚ
	OCHRANNÉ PÁSMO VRTU ČHMÚ
	DEŠŤOVÁ KANALIZACE
	ODLEHČOVACÍ STOKA
	SPLAŠKOVÁ KANALIZACE (GRAVITAČNÍ, MOŽNÉ NÁPOJENÍ)
	SPLAŠKOVÁ KANALIZACE TLAKOVÁ
	VÝSTRNÍ OBJEKT KANALIZACE
	ČIŠŤIRNA ODPADNÍCH VOD
	ČERPAČI STANICE ODPADNÍCH VOD
	AKTIVNÍ ZÓNA ZAPLAVOVÉHO ÚZEMÍ
	HRANICE ZAPLAVOVÉHO ÚZEMÍ (0100) Z ÚAP
	HRANICE ZATOPY ODŮRY Z ROKU 2007
	HRANICE ZATOPY ODŮRY Z ROKU 1997
	JEZ NA VODOTĚČI
	POTOKY, RYBNÍKY
	PROTIPOVODŮVÉ STAVBY, REVITALIZACE TOKU
	PLOCHY BYLEHŇI, ZELENÉ ZASTAVĚNÉHO ÚZEMÍ
	PLOCHY VEŘEJNÝCH PROSTRANSTVÍ
	PLOCHY VÝROBY A SKLADOVÁNÍ, SMÍŠENÉ VÝROBY A SLUŽEB
	PLOCHY VÝROBY A SKLADOVÁNÍ, DOPRAVNÍ INFRASTRUKTURY
	KORIDOR PRO TECHNICKOU INFRASTRUKTURU VTL, PLYNOVOD PŘEPRAVNÍ SOUSTAVY PZZ – ZDVOJENÍ
	ÚZEMNÍ REZERVA PRO VYSOKORYCHLOSTNÍ TRATĚ (0507)

	POLHOPIS
	HRANICE OBCE – REŠENÉ ÚZEMÍ
	NÁZVY SOUSEDNÍCH OBČÍ
	MÍSTNÍ NÁZVY
	VÝŠKOPIS

KLAD MAPOVÝCH SEKCI (MĚŘÍTEK 1:5000)

7-6	6-6	5-6
7-7	6-7	5-7
7-8	6-8	5-8



