ÚZEMNÍ PLÁN PUSTĚJOV

ODŮVODNĚNÍ ÚZEMNÍHO PLÁNU

II.B.2. VÝKRES VODNÍHO HODPODÁŘSTVÍ

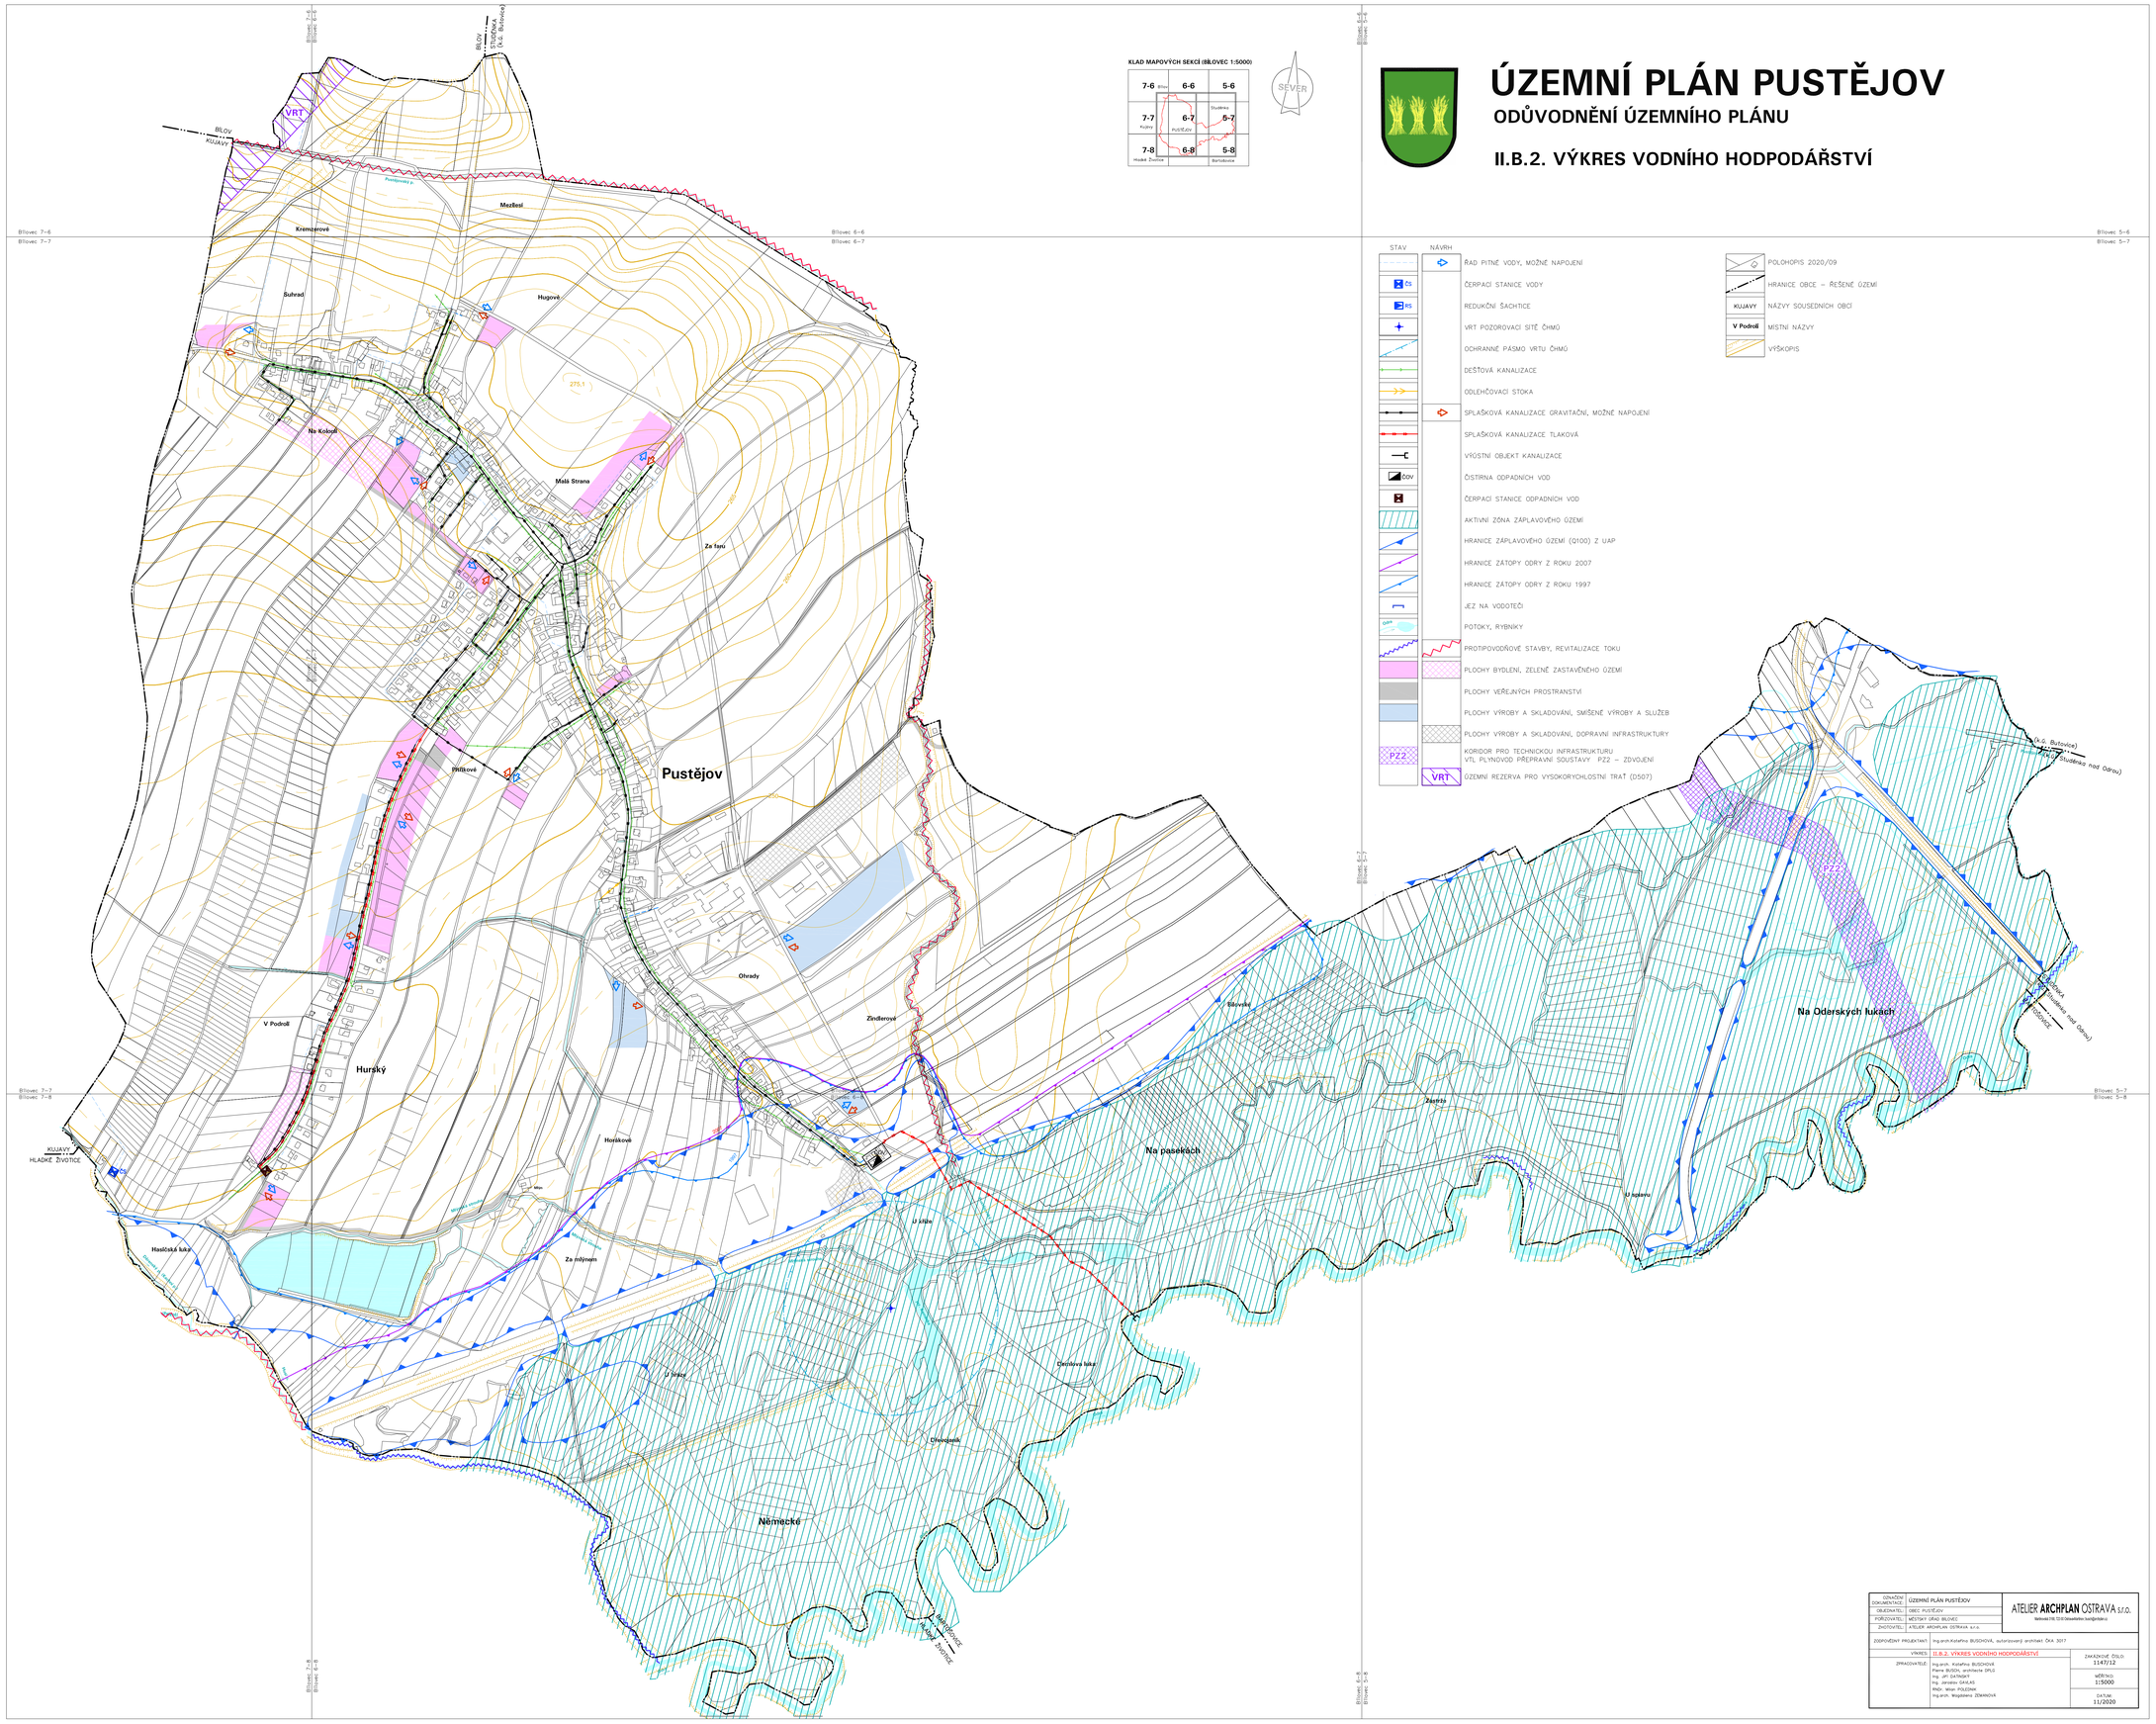

OZNAČENÍ DOKUMENTACE	ÚZEMNÍ PLÁN PUSTĚJOV	ATELIER **ARCHPLAN** OSTRAVA s.r.o. Nádražní 156/32 Ostrava-Jeremenko, Slezská Ostrava	
OBJEDNATEL:	OBEC PUSTĚJOV		
POŘIZOVATEL:	MĚSTSKÝ ÚŘAD BÍLOVEC		
ZHOTOVITEL:	ATELIER ARCHPLAN OSTRAVA s.r.o.		
ZODPOVĚDNÝ PROJEKTANT:	Ing.arch.Kateřina BUSCHOVÁ, autorizovaný architekt ČKA 3017		
VÝKRES:	II.B.2. VÝKRES VODNÍHO HOOPODÁŘSTVÍ	ZAKÁZKOVÉ ČÍSLO: 1147/12	
ZPRACOVATELÉ:	Ing.arch. Kateřina BUSCHOVÁ Plan.ing. Martina Hanzlíková DiS. Ing. Jan DAVIDEK Ing. Jaroslav GAILAS RNDr. Milan POLEDNA Ing.arch. Magdalena ZDAŇKOVÁ	MĚŘÍTKO: 1:5000	
		DATUM: 11/2020	